РАСЧЕТНАЯ СХЕМА ГАЗОПРОВОДОВ ВЫСОКОГО ДАВЛЕНИЯ Р до 6кгс/см²

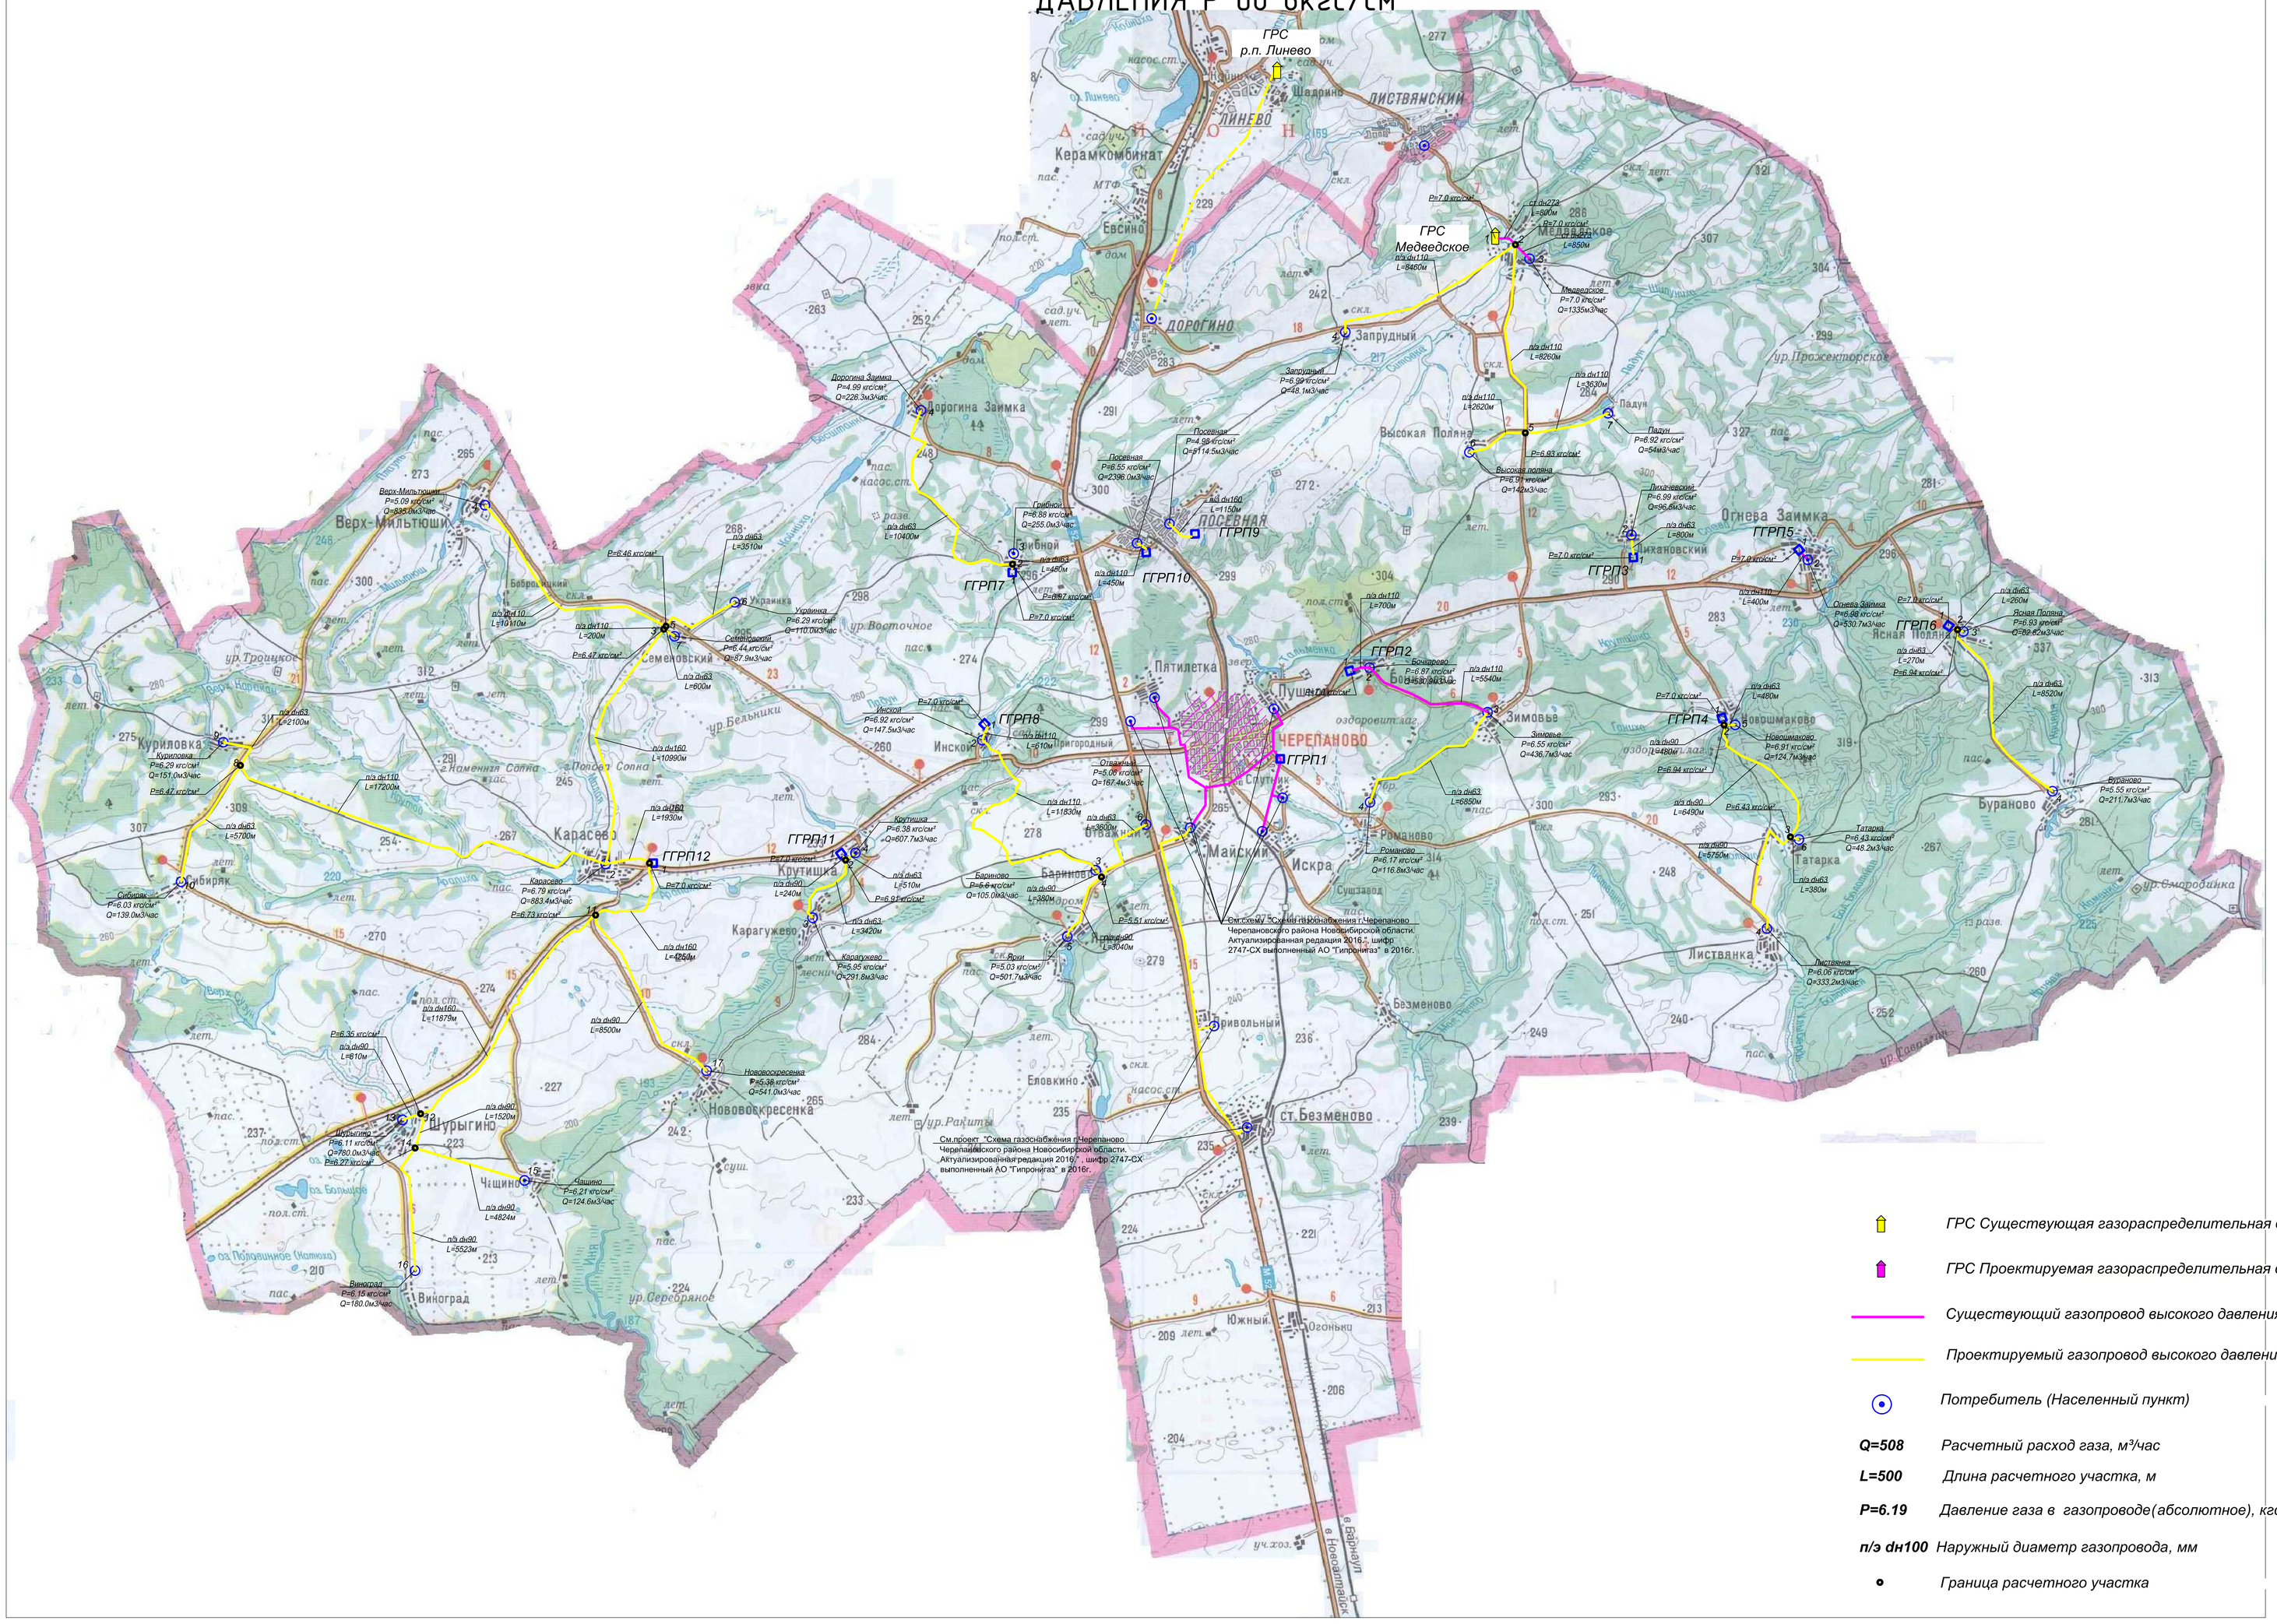

ГРС Существующая газораспределительная станция

ГРС Проектируемая газораспределительная станция

Существующий газопровод высокого давления Р до 6кгс/см²

Проектируемый газопровод высокого давления Р до 6кгс/см²

Потребитель (Населенный пункт)

Q=508 Расчетный расход газа, м³/час

L=500 Длина расчетного участка, м

P=6.19 Давление газа в газопроводе(абсолютное), кгс/см²

п/э dн100 Наружный диаметр газопровода, мм

Граница расчетного участка

						282.-1-2016.-СХ		
Изм.	Кол.уч.	Лист	Док.	Подп.	Дата	Схема газоснабжения Черепановского района Новосибирской области		
ГИП	Смолянинов				06.16	Схема газоснабжения.	Стадия	Лист	Листов
Разраб.	Кириленко						СХ	2	
Проверил	Смолянинов					Расчетная схема газопроводов высокого давления Р до 6кгс/см2	ООО "Метан"		
Н.контр.	Смолянинов								
Должность	Фамилия			Подпись	Дата				

Согласовано

Взам. инв.№

Подп. и дата

Инв. № подл.

Копировал Формат А0