


ДАВЛЕНИЯ Р до 12кст/см²

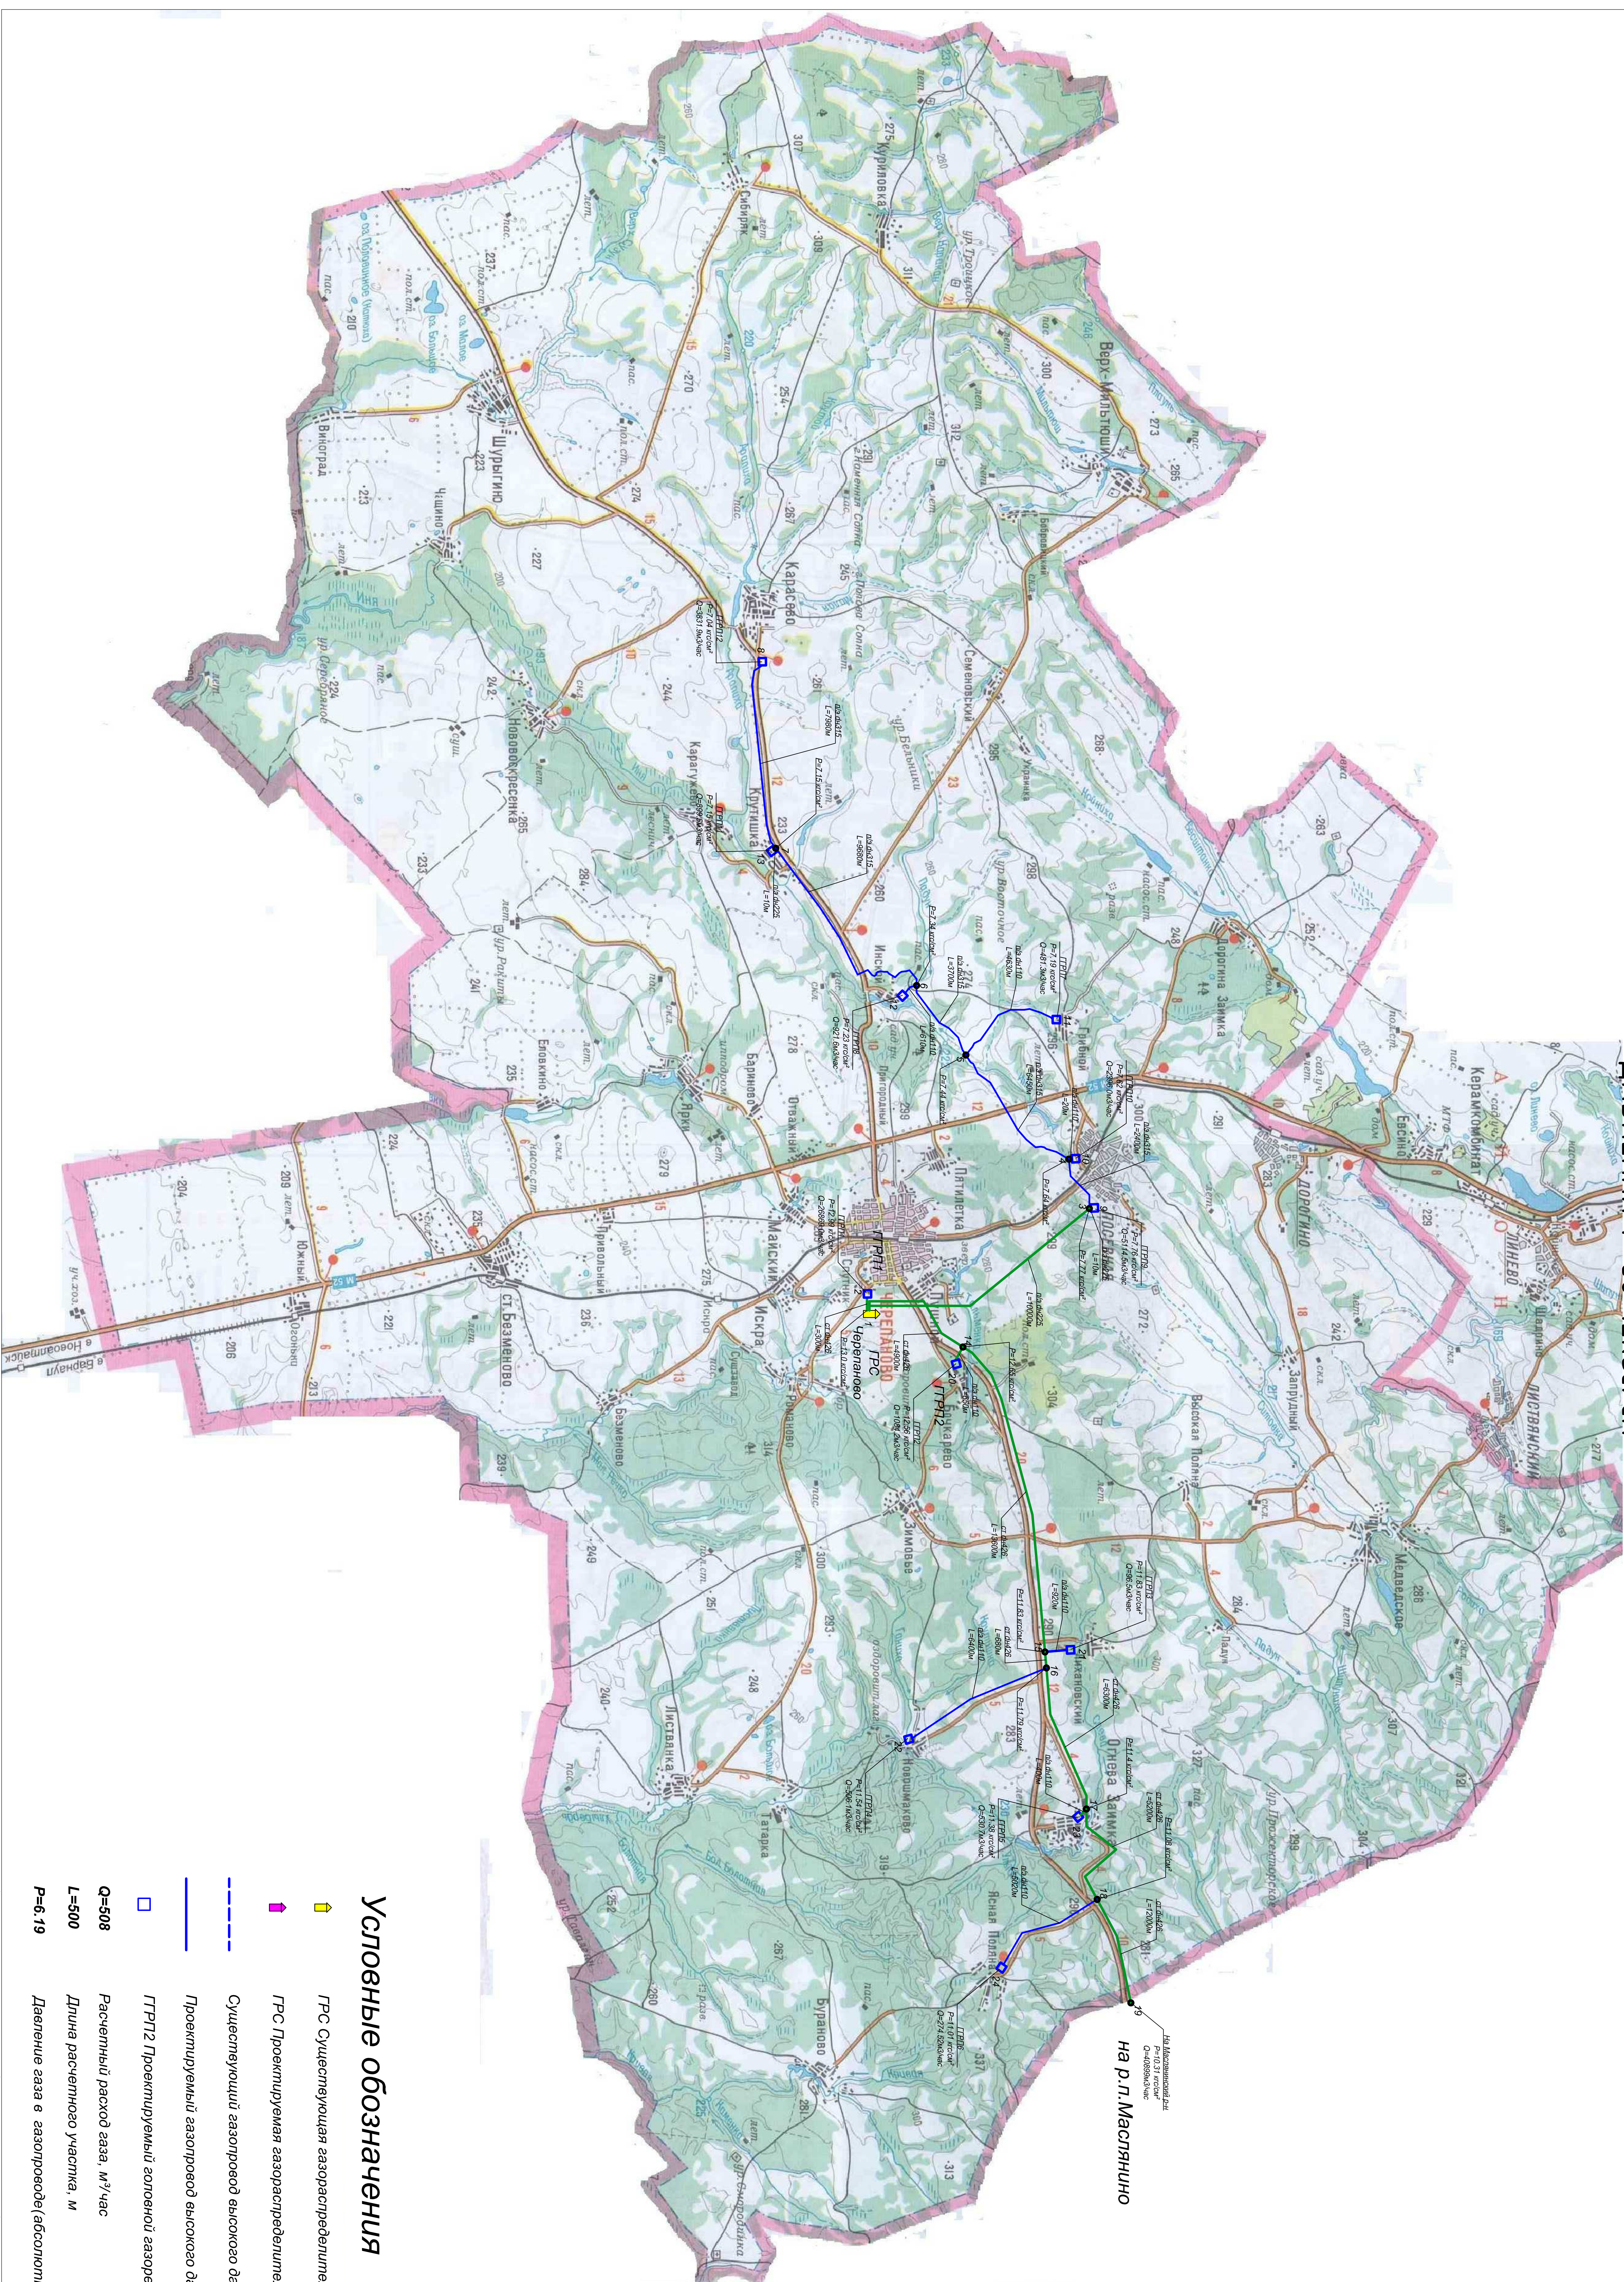

Условные обозначения

- | | |
|---|---|
|  | ГРС Существующая газораспределительная станция |
|  | ГРС Проектируемая газораспределительная станция |
|  | Существующий газопровод высокого давления Р до 12кгс/см ² |
|  | Проектируемый газопровод высокого давления Р до 12кгс/см ² |
|  | ГРПГ2 Проектируемый головной газорегуляторный пункт |
| Q=508 | Расчетный расход газа, м ³ /час |
| L=500 | Длина расчетного участка, м |
| P=6,19 | Давление газа в газопроводе (абсолютное), кгс/см ² |

п/э, см дн100 Наружный диаметр газопровода, мм

- Граница расчетного участка

[illegible]